



DETAIL ŽLABU

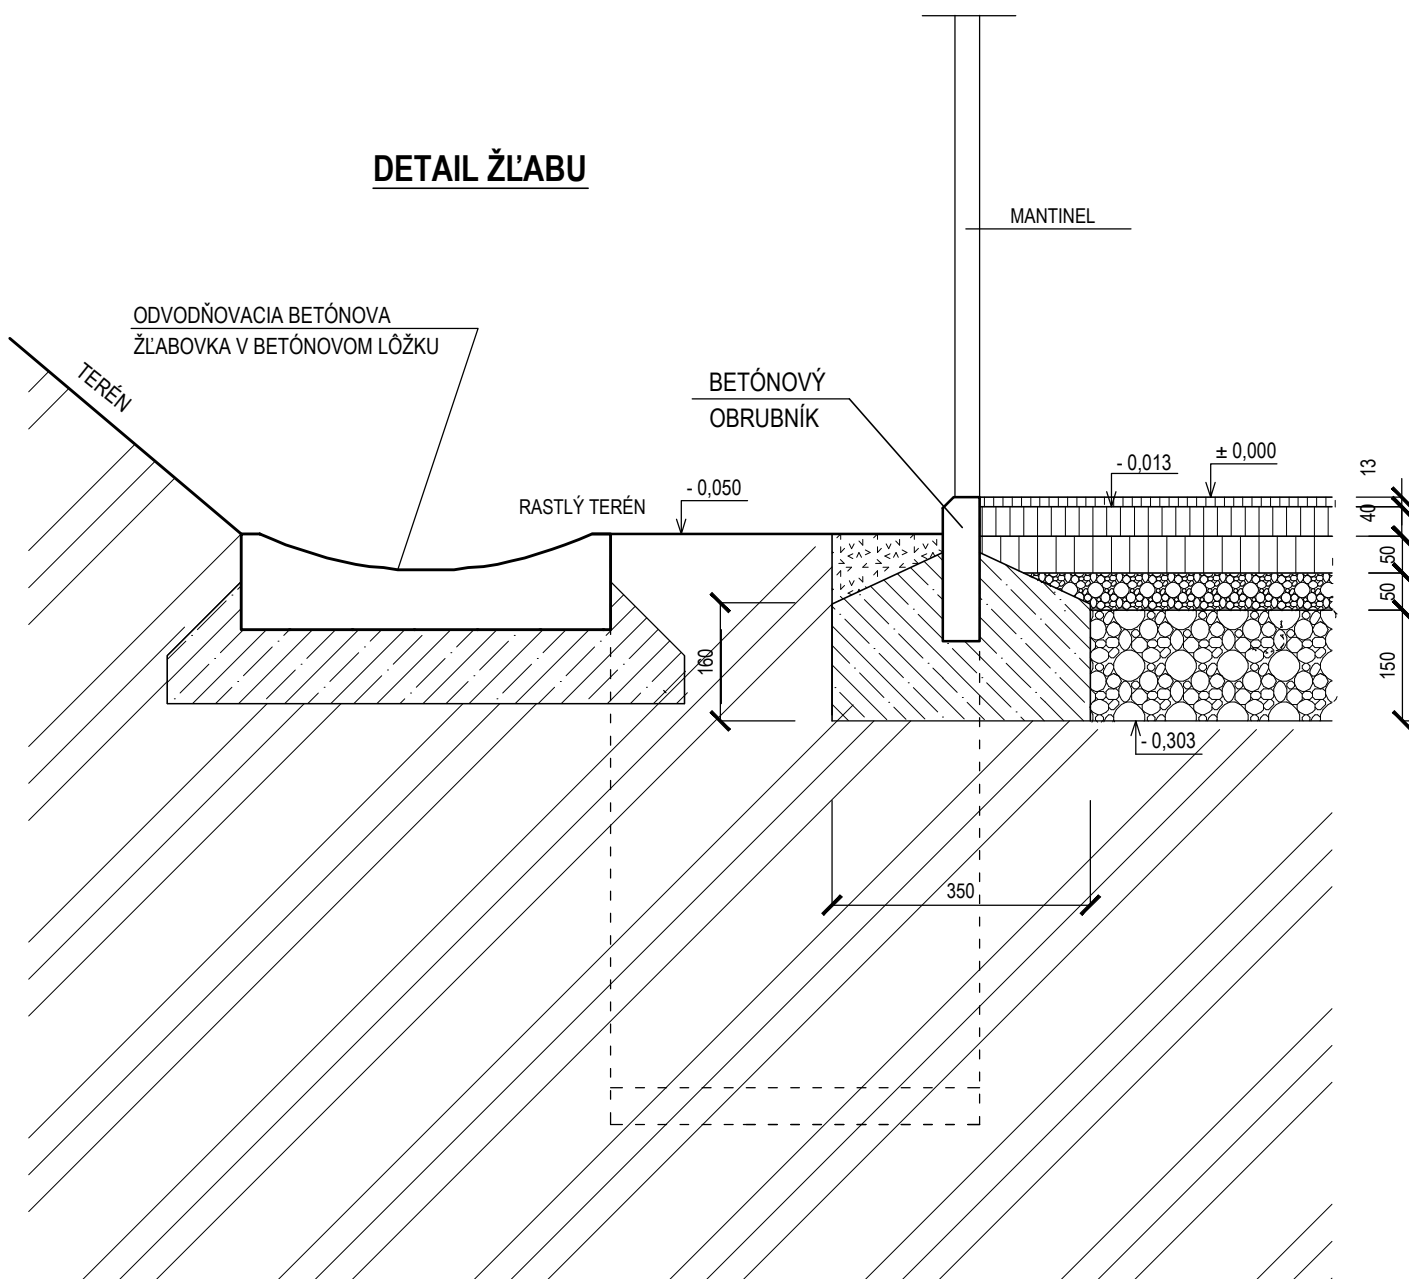

VYPRACOVAL: Ing. J. TOMKOVÁ	ZODP. PROJ.: Ing. M. TOMKOVÁ	
KRESLIL: Ing. J. TOMKOVÁ	OKRES: KOŠICE - OKOLIE	
KRAJ: KOŠICKÝ	MIESTO: HAČAVA, p.č. 325/2	
INVESTOR: obec HAČAVA, HAČAVA č.47		
NÁZOV : MULTIFUNKČNÉ IHRISKO 28 x 14 m		FORMÁT: 2xA4 DÁTUM: 10/2017 STUPEŇ: PS Č. ZÁKAZKY: 171046 MIERKA: 1:10
OBSAH : DETAIL ŽLABU		Č. VÝKRESU: AS-9