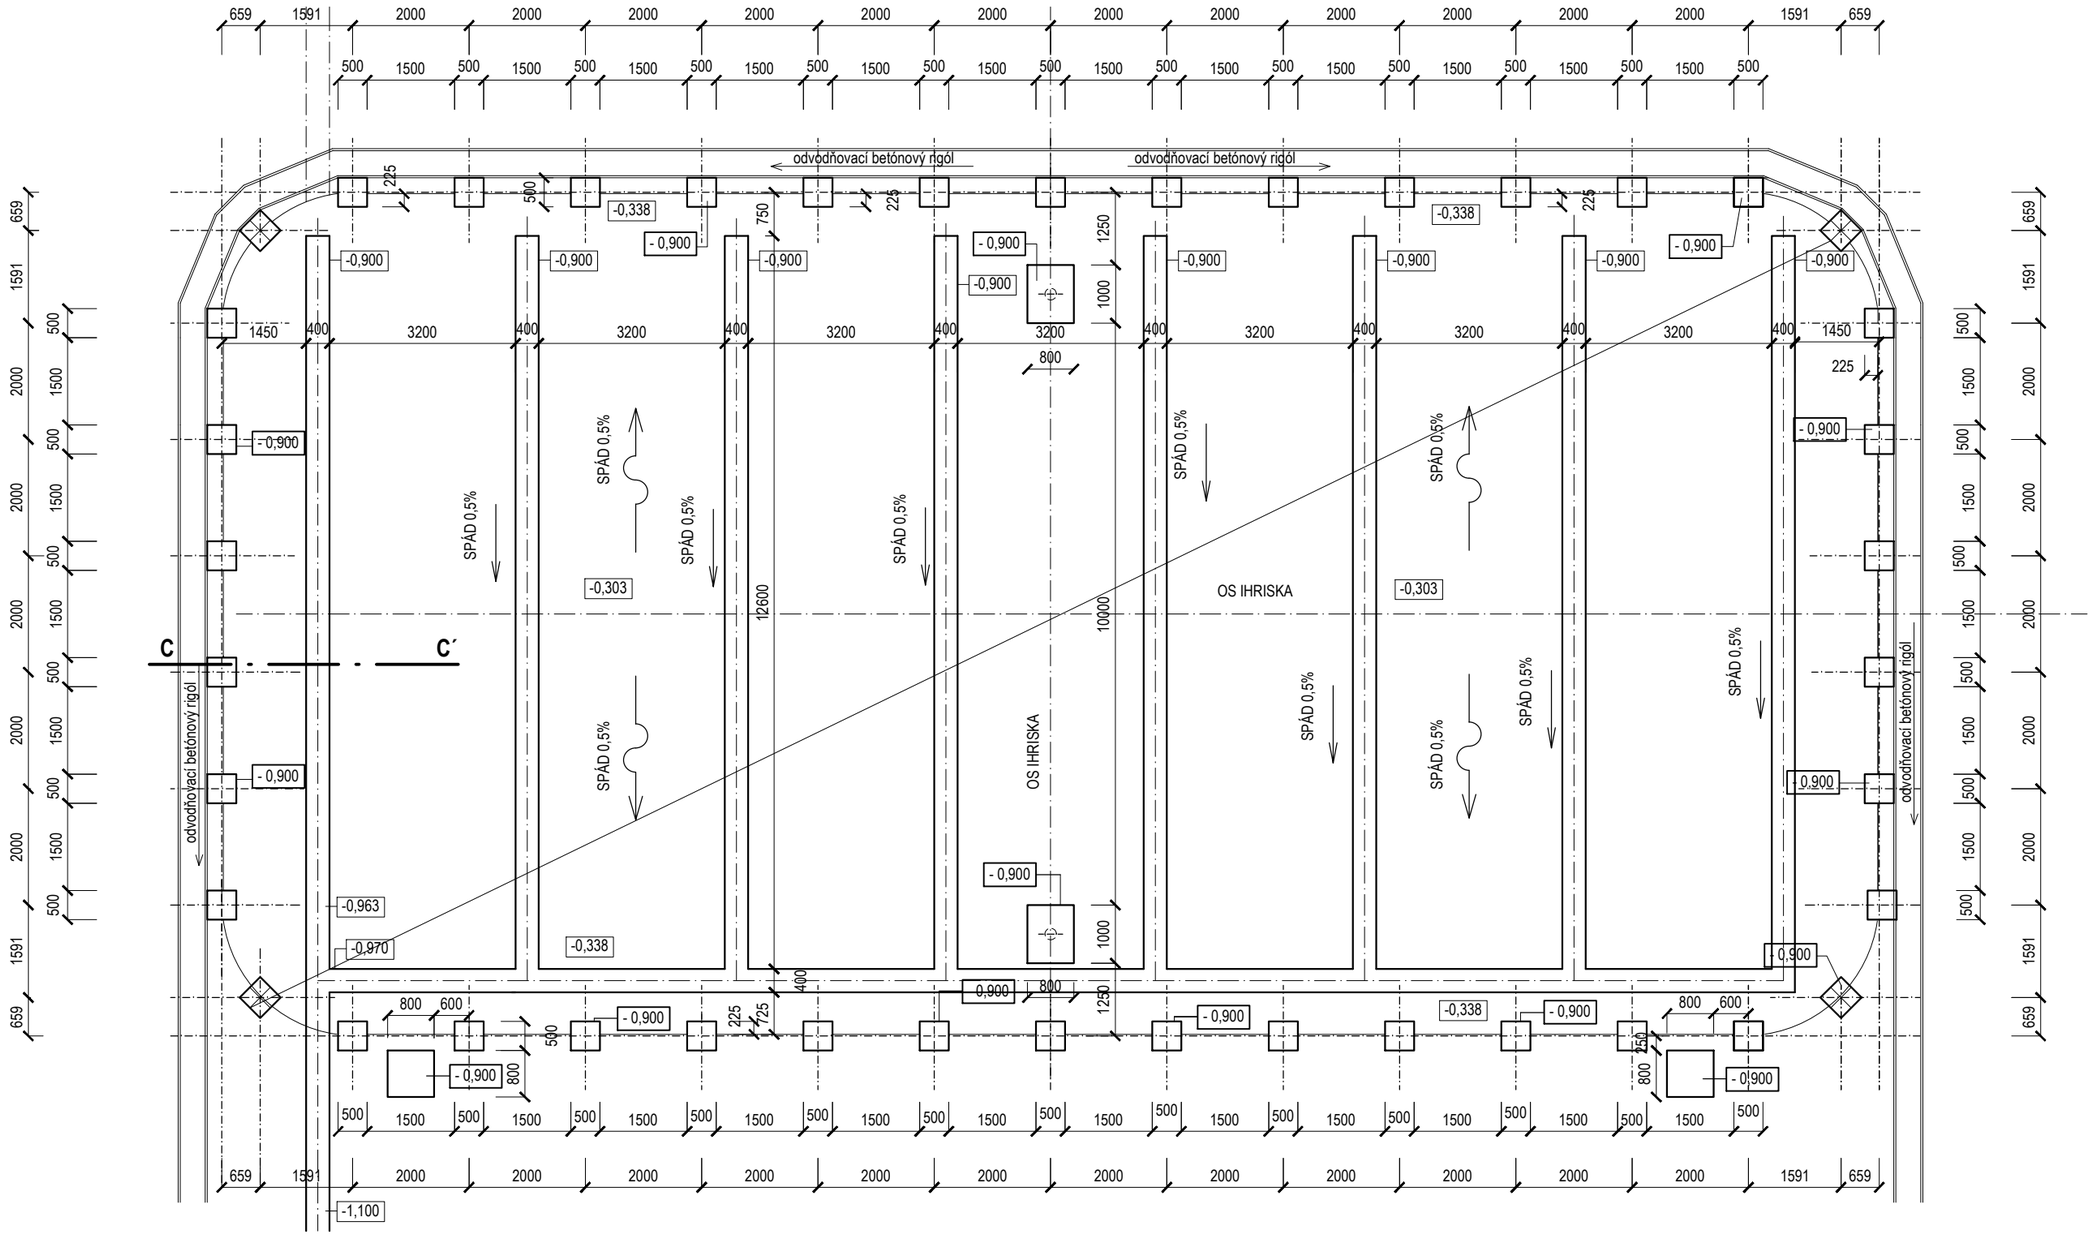

POZNÁMKA:

- STAVEBNÁ PLÁŇ - HĹBKA VÝKOPU 303 mm od ±0,000
- HĹBKU VÝKOPU UPRAVIŤ PODĽA PODLOŽIA
- SPÁDOVANIE CELEJ PLOCHY 0,5%
- CELÚ PLOCHU PODLOŽIA ZHUTNIŤ
- TRIEDA ŤAŽITEĽNOSTI - 3

REZ C-C´

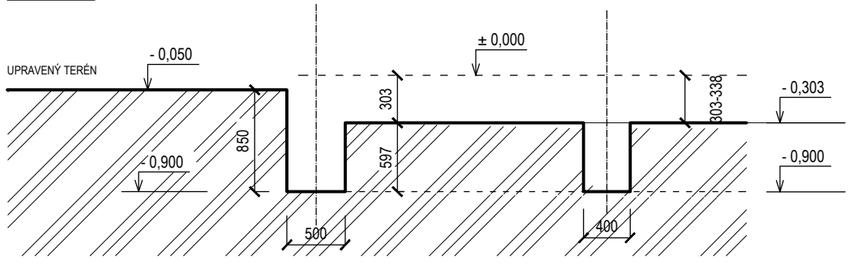

VYPRACOVAL: Ing. J. TOMKOVÁ		ZODP. PROJ.: Ing. M. TOMKOVÁ	T. D. LINE s.r.o. Pražská 4 040 11 Košice
KRESLIL: Ing. J. TOMKOVÁ		OKRES: KOŠICE - OKOLIE	
KRAJ: KOŠICKÝ		MIESTO: HAČAVA, p.č. 325/2, 325/3	
INVESTOR: obec HAČAVA, HAČAVA č.47			
NÁZOV: **MULTIFUNKČNÉ IHRISKO 28 x 14 m**		FORMÁT:	2xA4
		DÁTUM:	10/2017
		STUPEŇ:	PS
		Č. ZÁKAZKY:	171046
		MIERKA:	1:100
OBSAH: **PÔDORYS VÝKOPOV**		Č. VÝKRESU:	**AS-2**