



DETAIL ZÁKLADU

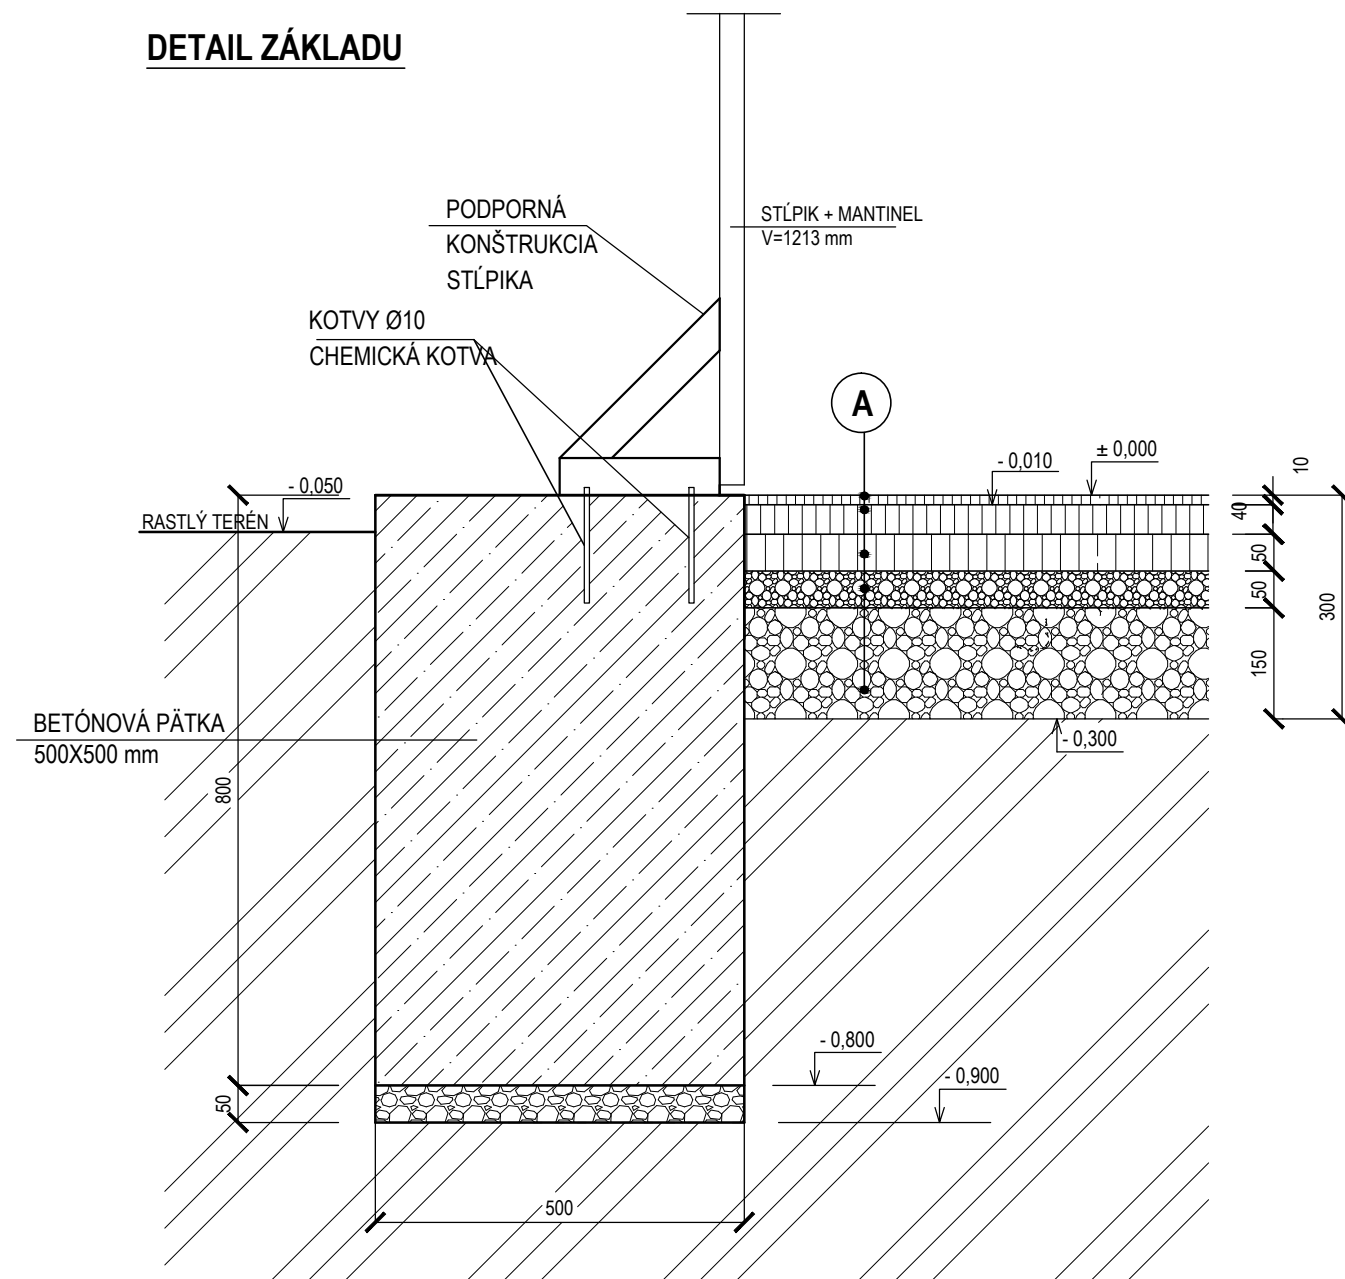


DETAIL OBRUBNÍKA

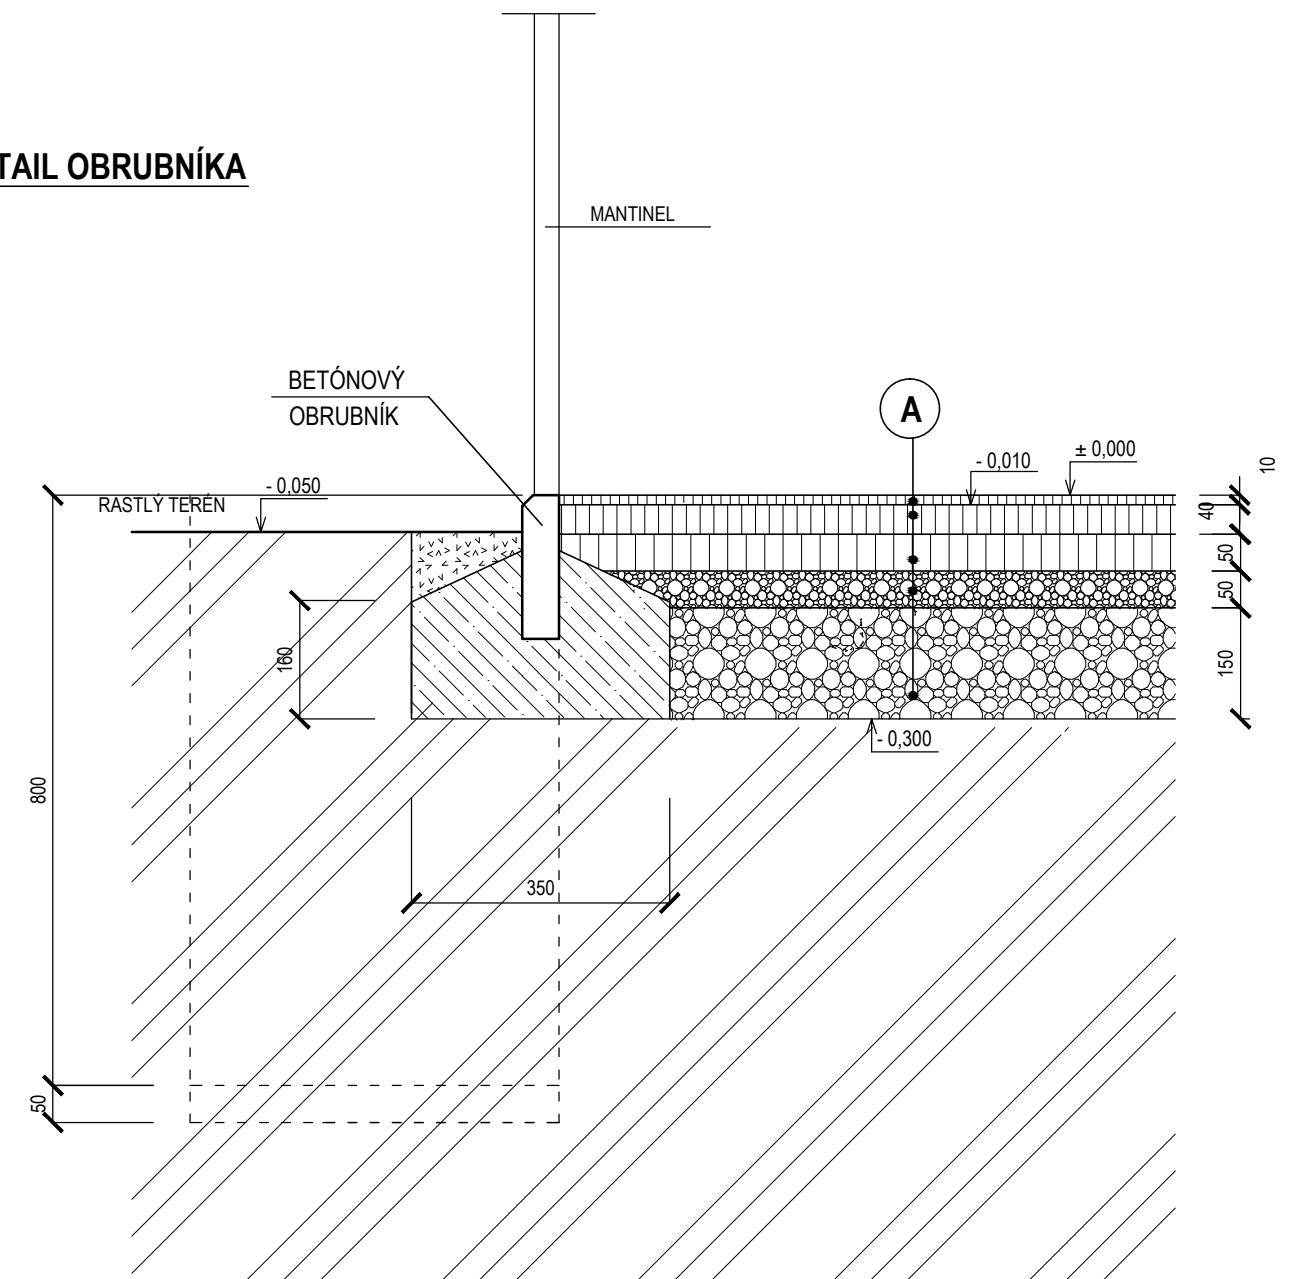

SKLADBA IHRISKA

- A**
- UMEĽY POVRCH EPDM hr. 10 mm
 - AKDJ (DRVENÁŽNY ASFALT JEMNÝ) hr. 40 mm
 - AKDH (DRENAŽNÝ ASFALT HRUBÝ) hr. 50 mm
 - DRVENÝ KAMEŇ (fr. 0-32 mm) hr. 50 mm
 - DRVENÝ KAMEŇ (fr. 32-63 mm) hr. 150 mm
 - PÔVODNÁ ZEMINA V SPÁDE 0,5 %

VYPRACOVAL: Ing. J. TOMKOVÁ	ZODP. PROJ.: Ing. M. TOMKOVÁ	 Pražská 4 040 11 Košice
KRESLIL: Ing. J. TOMKOVÁ	OKRES: KOŠICE - OKOLIE	
KRAJ: KOŠICKÝ	MIESTO: HAČAVA, p.č. 325/2, 325/3	
INVESTOR: obec HAČAVA, HAČAVA č.47		
NÁZOV:	MULTIFUNKČNÉ IHRISKO 28 x 14 m	
OBSAH:	DETAIL ZÁKLADU IHRISKA	
	FORMÁT: 2xA4	
	DÁTUM: 10/2017	
	STUPEŇ: PS	
	Č. ZÁKAZKY: 171046	
	MIERKA: 1:10	
	Č. VÝKRESU:	AS-7