
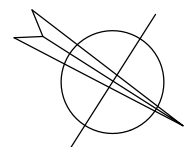


zaústenie do potoka
cca 2,0 m

POZNÁMKA:

- OBSYP - Drvený kameň, fr. 16-64 mm
- ZBERNÁ DRENÁŽNA RÚRA Ø 80 - 100 mm
- DRENÁŽNE RÚRY ULOŽIŤ MIN. DO NEZAMRZNEJ HĽBKY
- ZAÚSTENIE DRENÁŽE DO VSAKOVACEJ JAMY
- SPÁDOVANIE DRENÁŽE min. 0,5%

REZ DRENÁŽOU

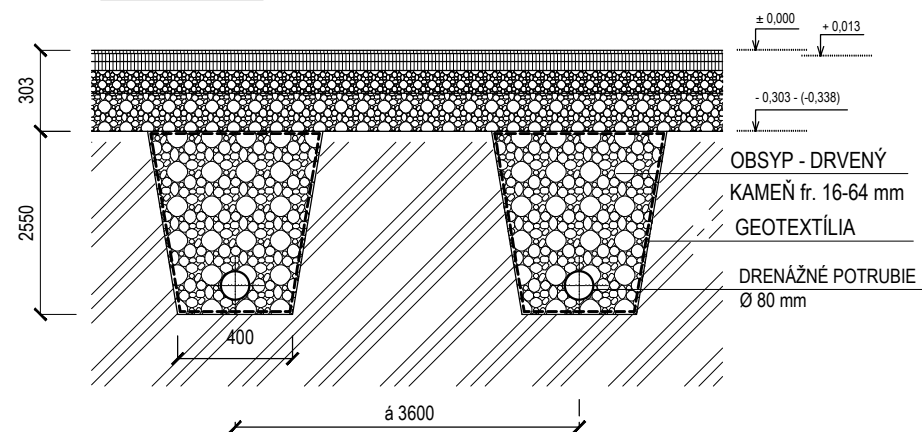

VYPRACOVAL: Ing. J. TOMKOVÁ	ZODP. PROJ.: Ing. M. TOMKOVÁ	 Pražská 4 040 11 Košice
KRESLIL: Ing. J. TOMKOVÁ	OKRES: KOŠICE - OKOLIE	
KRAJ: KOŠICKÝ	MIESTO: HAČAVA, p.č. 325/2, 325/3	FORMÁT: 2xA4
INVESTOR: obec HAČAVA, HAČAVA č.47		DÁTUM: 10/2017
NÁZOV:		STUPEŇ: PS
		Č. ZÁKAZKY: 171046
		MIERKA: 1:100
OBSAH:		Č. VÝKRESU: AS-3

MULTIFUNKČNÉ IHRISKO
28 x 14 m

PÔDORYS DRENÁŽE